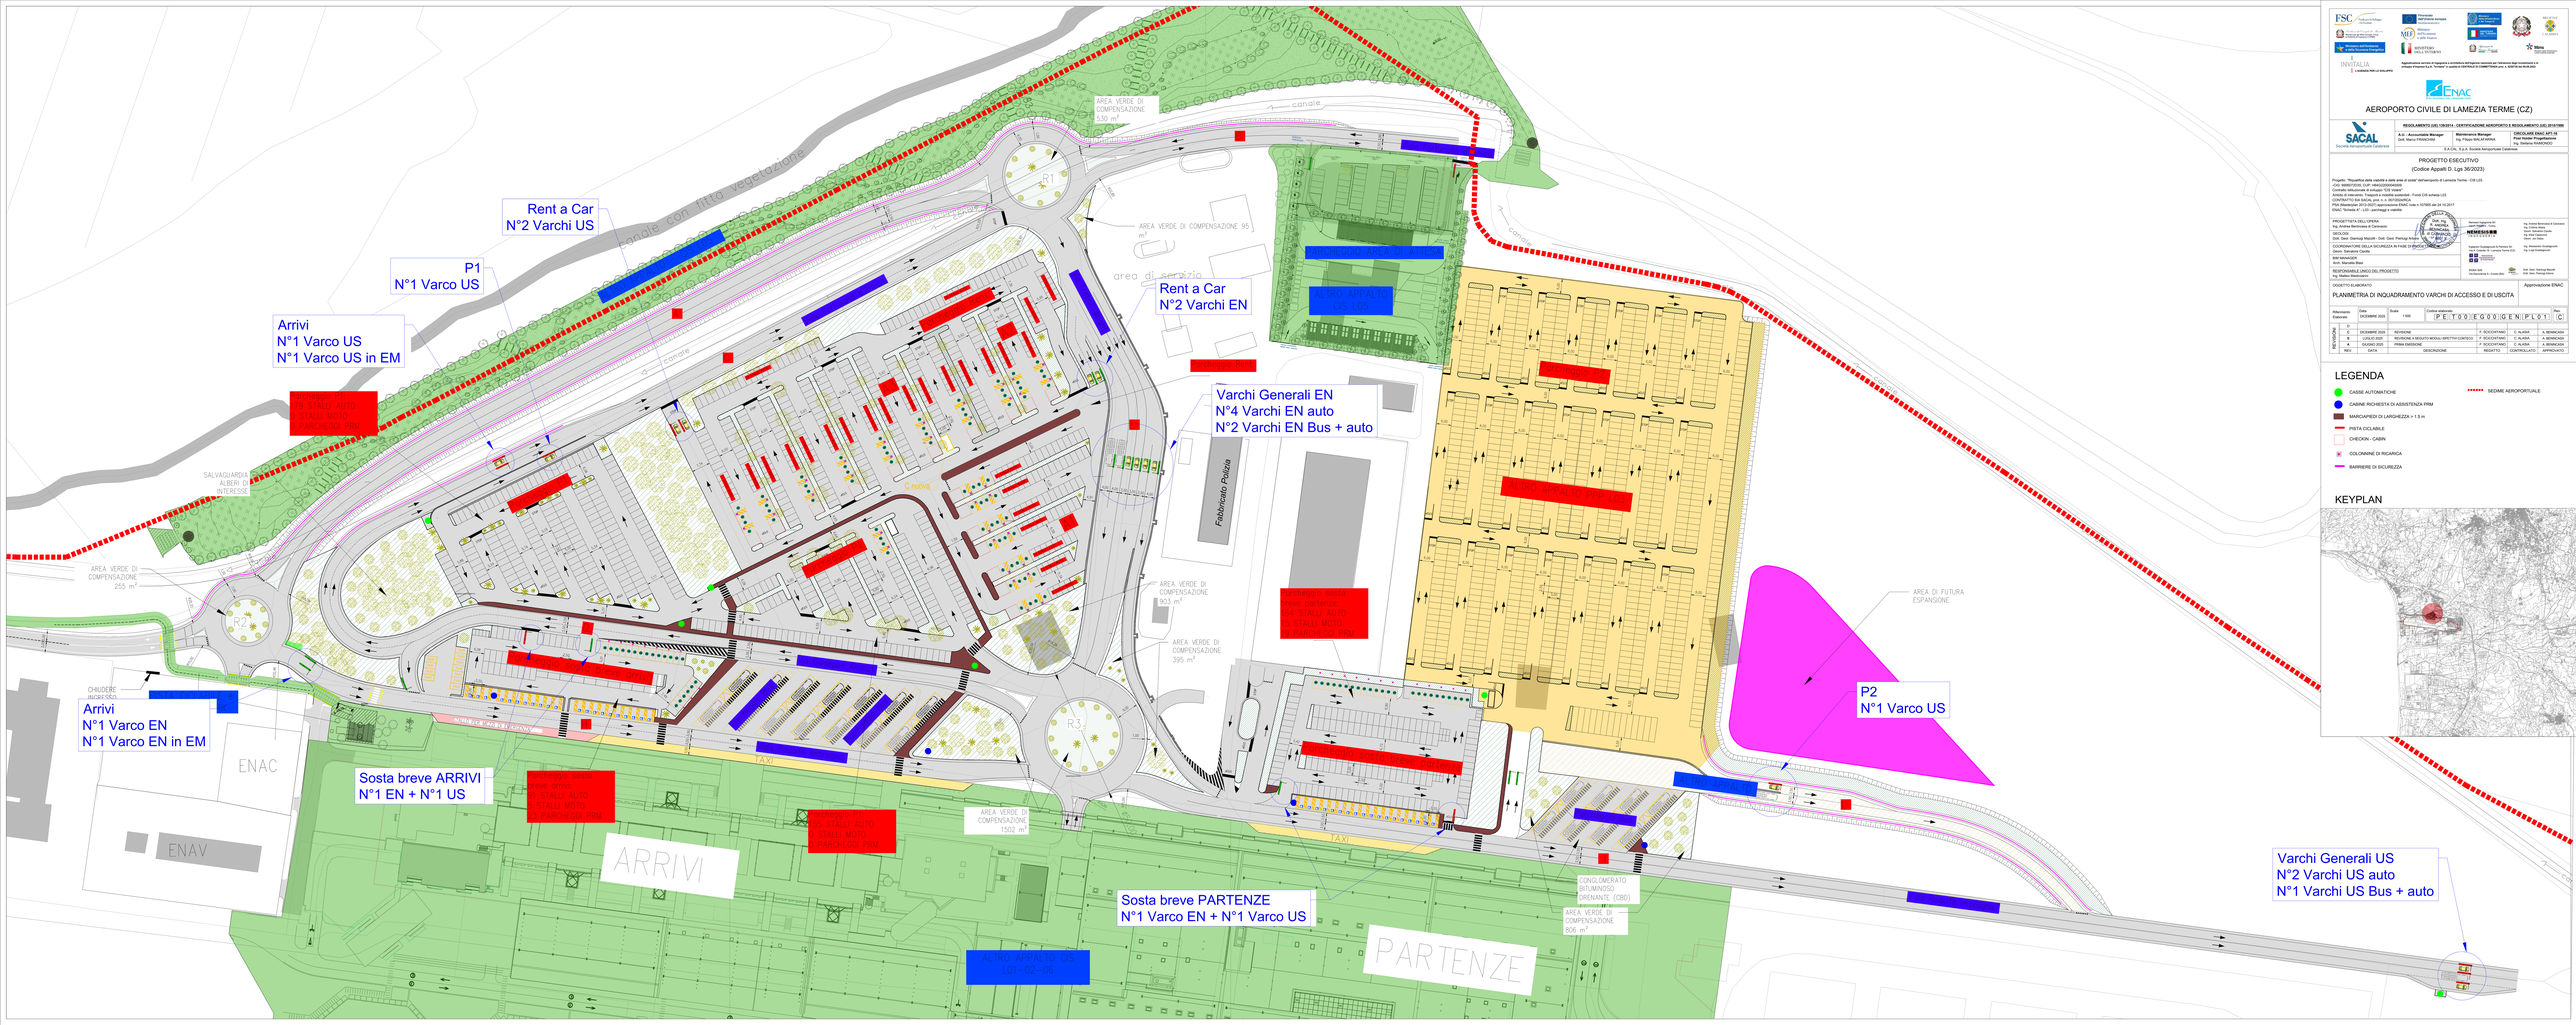

FSC Fondo per lo Sviluppo e la Coesione

Programma Operativo Complementare Infrastrutture 2014-2020 - Asse Prioritario 1 - Obiettivo Specifico 1.1 - Azione 1.1.1

Programma Operativo Complementare "Infrastrutture" 2014-2020 - Asse Prioritario 1 - Obiettivo Specifico 1.1 - Azione 1.1.1

Programma Operativo Nazionale "Imprese e competitività" 2014-2020 - Asse Prioritario 1 - Obiettivo Specifico 1.1 - Azione 1.1.1

Programma Operativo Nazionale "Imprese e competitività" 2014-2020 - Asse Prioritario 1 - Obiettivo Specifico 1.1 - Azione 1.1.1

Fondo Europeo di Sviluppo Regionale

MINISTERO DELLE INFRASTRUTTURE E DEI TRASPORTI

Ministero dell'Ambiente e della Tutela del Territorio e del Mare

Ministero dell'Ambiente e della Tutela del Territorio e del Mare

Ministero dell'Ambiente e della Tutela del Territorio e del Mare

INVITALIA L'AGENZIA PER LO SVILUPPO

Aggiudicazione servizio di ingegneria e architettura dell'Agenzia nazionale per l'attrazione degli investimenti e lo sviluppo d'impresa S.p.A. "Invitalia" e quella di CERTIFICA DI COMPETENZA prot. n. 0.0377.ED del 24-06-2022

ENAC

AEROPORTO CIVILE DI LAMEZIA TERME (CZ)

SACAL Società Aeroporto Calabrese

REGOLAMENTO (UE) 139/2014 - CERTIFICAZIONE AEROPORTO E REGOLAMENTO (UE) 2018/1996

A.O. - Accountable Manager
Dott. Marco PRANDONI

Maintenance Manager
Ing. Filippo SHALLAR Milano

CIRCOLARE ENAC APT-18
Post Holder Progettazione
Ing. Stefano RANDONDO

S.A.CAL. S.p.A. Società Aeroportuale Calabrese

PROGETTO ESECUTIVO
(Codice Appalti D. Lgs 36/2023)

Progetto: "Riqualifica delle calotte e delle aree di sosta" dell'aeroporto di Lamezia Terme - CIS LZS
-CIG: 9968021D3E; CUP: H64G220000400009
-Fondi: Fondo Sviluppo e Coesione 2014-2020
Ambito di intervento: Trasporti e mobilità aeroporti - Fondi CIS scheda LZS
CONTRATTO SIA SACAL prot. n. n. 0070/2024/INCA
PDA (Assessore 201/2023) approvazione ENAC nota n. 157905 del 24.10.2017
ENAC "Scheda A" - LZS - parcheggi e viabilità

PROGETTISTA DELL'OPERA
Ing. Andrea Bernocca di Cavasso

GEOLOGO
Dott. Geol. Gianluigi Nicolò - Dott. Geol. Pierluigi Amore

COORDINATORE DELLA SICUREZZA IN FASE DI PROGETTAZIONE
Geom. Salvatore Gentile

BIM MANAGER
Arch. Marcello Bias

RESPONSABILE UNICO DEL PROGETTO
Ing. Matteo Maximoven

Nominativo Progettista ai sensi del D.Lgs 36/2023
Ing. Andrea Bernocca di Cavasso
Ing. Cristina Maria
Ing. Giuseppe Bernocca
Ing. Alice Cassano
Geom. Luca Vallely

Ing. Andrea Bernocca di Cavasso
Ing. Cristina Maria
Ing. Giuseppe Bernocca
Ing. Alice Cassano
Geom. Luca Vallely

Ing. Pierluigi Amore
Ing. Luigi Gangemi

Dott. Geol. Gianluigi Nicolò
Dott. Geol. Gianluigi Nicolò

Ordine degli Ingegneri della Provincia di Catanzaro
Ordine degli Architetti, Pianificatori, Paesaggisti e Conservatori della Provincia di Catanzaro

OGGETTO ELABORATO

Approvazione ENAC

PLANIMETRIA DI INQUADRAMENTO VARCHI DI ACCESSO E DI USCITA

Aggiornamento Elaborato	Data	Scala	Codice elaborato
C	DICEMBRE 2025	1:500	P E T 0 0 I E G 0 0 G E N P L 0 1 C

REVISIONE						
	C	DICEMBRE 2025	REVISIONE	F. SCICCITANO	C. ALAIA	A. BENACIUA
	B	LUGLIO 2025	REVISIONE A SEGUITO MODULI OPETTIVI CONTECO	F. SCICCITANO	C. ALAIA	A. BENACIUA
	A	GIUGNO 2025	PRIMA EMISSIONE	F. SCICCITANO	C. ALAIA	A. BENACIUA
	REV.	DATA	DESCRIZIONE	REDATTO	CONTROLLATO	APPROVATO

LEGENDA

- CASSE AUTOMATICHE
- CABINE RICHIESTA DI ASSISTENZA PRM
- MARCIAPIEDI DI LARGHEZZA >= 1.5 m
- PISTA CICLABILE
- CHECKIN - CABIN
- COLONNINE DI RICARICA
- BARRIERE DI SICUREZZA
- SEDIME AEROPORTUALE

KEYPLAN